



TAMBUD
ul. Grunwaldzka 6
84-230 Rumia
tel/fax. 58 679 59 21
kom. 501 263 547
kom. 502 115 439
info@tambud.pl
www.tambud.pl

Osiedle Camellia


Rumia, ul. Gabrieli Zapolskiej

Budynek 16 lokal 1

Powierzchnia użytkowa	86.56 m²
-----------------------	----------------------------


PARTER	42.80m ²
1.1. wiatrołap	2.67m ²
1.2. WC	1.31m ²
1.3. komunikacja	2.29m ²
1.4. salon	29.29m ²
1.5. kuchnia	7.24m ²
PIĘTRO	43.76m ²
2.1. komunikacja	7.83m ²
2.2. sypialnia	7.27m ²
2.3. sypialnia	10.46m ²
2.4. łazienka	5.19m ²
2.5. garderoba	13.01m ²

ogródek	55,00m²
podjazd	105,00 m ²

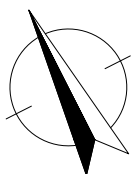

LEGENDA:

- granica terenu do wyłącznego korzystania dla danego mieszkania
- granica ogrodzenia
- lokalizacja skrzynek elektrycznych / gazowych
- słup oświetleniowy

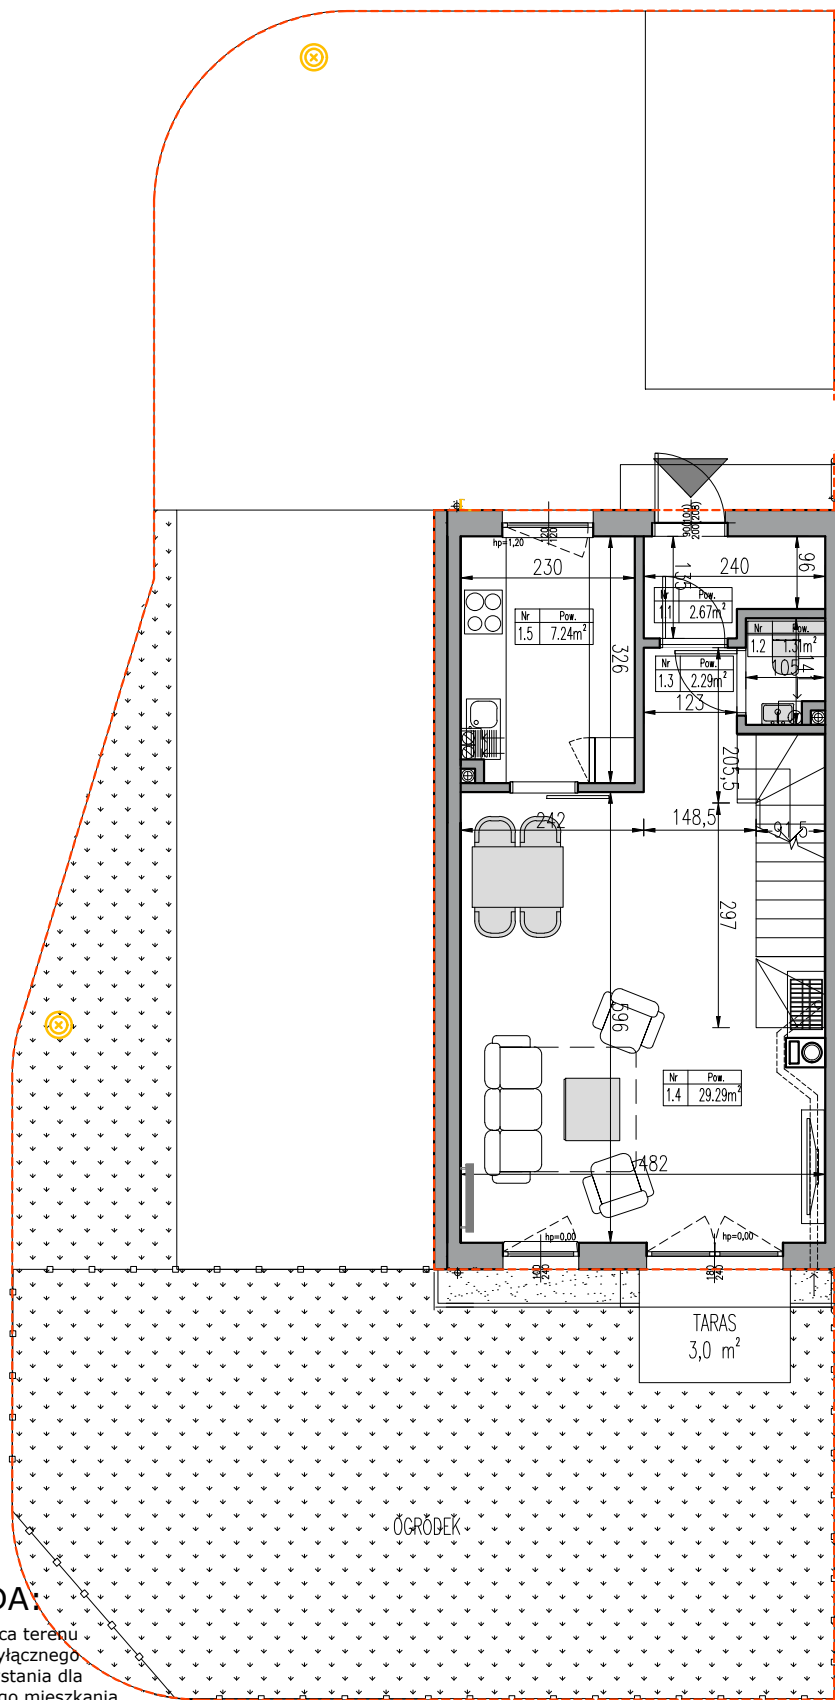

PARTER



* Niniejsza karta nie jest ofertą w rozumieniu art.66 § 1. Kodeksu Cywilnego.

** Aranżacja mieszkania jest przykładowa, nie stanowi wyposażenia mieszkania.

*** Lokalizacja słupów i skrzynek jest orientacyjna i może ulec zmianie w trakcie budowy ustaleń z gestorem sieci.

**** Wymiary pomieszczeń, lokalizacja punktów instalacji elektrycznej i sanitarnej, przyborów sanitarnych jest zgodna z projektem budowlanym.

Na etapie budowy mogą wystąpić niewielkie różnice wymiarów i lokalizacji punktów instalacji.




TAMBUD
ul. Grunwaldzka 6
84-230 Rumia
tel/fax. 58 679 59 21
kom. 501 263 547
kom. 502 115 439
info@tambud.pl
www.tambud.pl

**Osiedle
Camellia**
Rumia, ul. Gabrieli Zapolskiej

Budynek 16 lokal 1

Powierzchnia użytkowa	86.56 m²
-----------------------	----------------------------

PARTER	42.80m ²
1.1. wiatrołap	2.67m ²
1.2. WC	1.31m ²
1.3. komunikacja	2.29m ²
1.4. salon	29.29m ²
1.5. kuchnia	7.24m ²
PIĘTRO	43.76m ²
2.1. komunikacja	7.83m ²
2.2. sypialnia	7.27m ²
2.3. sypialnia	10.46m ²
2.4. łazienka	5.19m ²
2.5. garderoba	13.01m ²

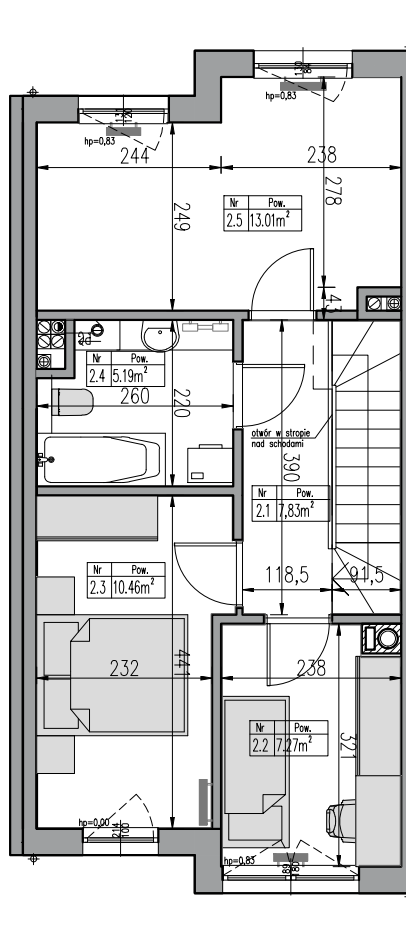

PIĘTRO



LEGENDA:

- granica terenu do wyłącznego korzystania dla danego mieszkania
- granica ogrodzenia
- lokalizacja skrzynek elektrycznych / gazowych
- ⊙ słup oświetleniowy

* Niniejsza karta nie jest ofertą w rozumieniu art.66 § 1. Kodeksu Cywilnego.
 ** Aranżacja mieszkania jest przykładowa, nie stanowi wyposażenia mieszkania.
 *** Lokalizacja słupów i skrzynek jest orientacyjna i może ulec zmianie w trakcie budowy ustaleń z gestorem sieci.
 **** Wymiary pomieszczeń, lokalizacja punktów instalacji elektrycznej i sanitarnej, przyborów sanitarnych jest zgodna z projektem budowlanym.
 Na etapie budowy mogą wystąpić niewielkie różnice wymiarów i lokalizacji punktów instalacji.

