



TAMBUD
ul. Grunwaldzka 6
84-230 Rumia
tel/fax. 58 679 59 21
kom. 501 263 547
kom. 502 115 439
info@tambud.pl
www.tambud.pl

Osiedle Camellia

Rumia, ul. Gabrieli Zapolskiej


Budynek 29 lokal 2

Powierzchnia całkowita	109.89 m²
Powierzchnia użytkowa	91.47 m²

PARTER	38.04m²
1.1. wiatrołap	2.81m ²
1.2. WC	1.68m ²
1.3. komunikacja	3.28m ²
1.4. salon z kuchnią	30.27m ²
PIĘTRO	53.43m²
2.1. łazienka	4.62m ²
2.2. komunikacja	6.23m ²
2.3. sypialnia	8.18m ²
2.4. sypialnia	16.01m ²
2.5. sypialnia	18.39m ²


1.5. garaż	18.42m ²
------------	---------------------

ogródek	47,00m ²
podjazd	28,00 m ²

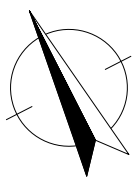

LEGENDA:

- granica terenu do wyłącznego korzystania dla danego mieszkania
- granica ogrodzenia
- lokalizacja skrzynek elektrycznych / gazowych
- ⊙ słup oświetleniowy

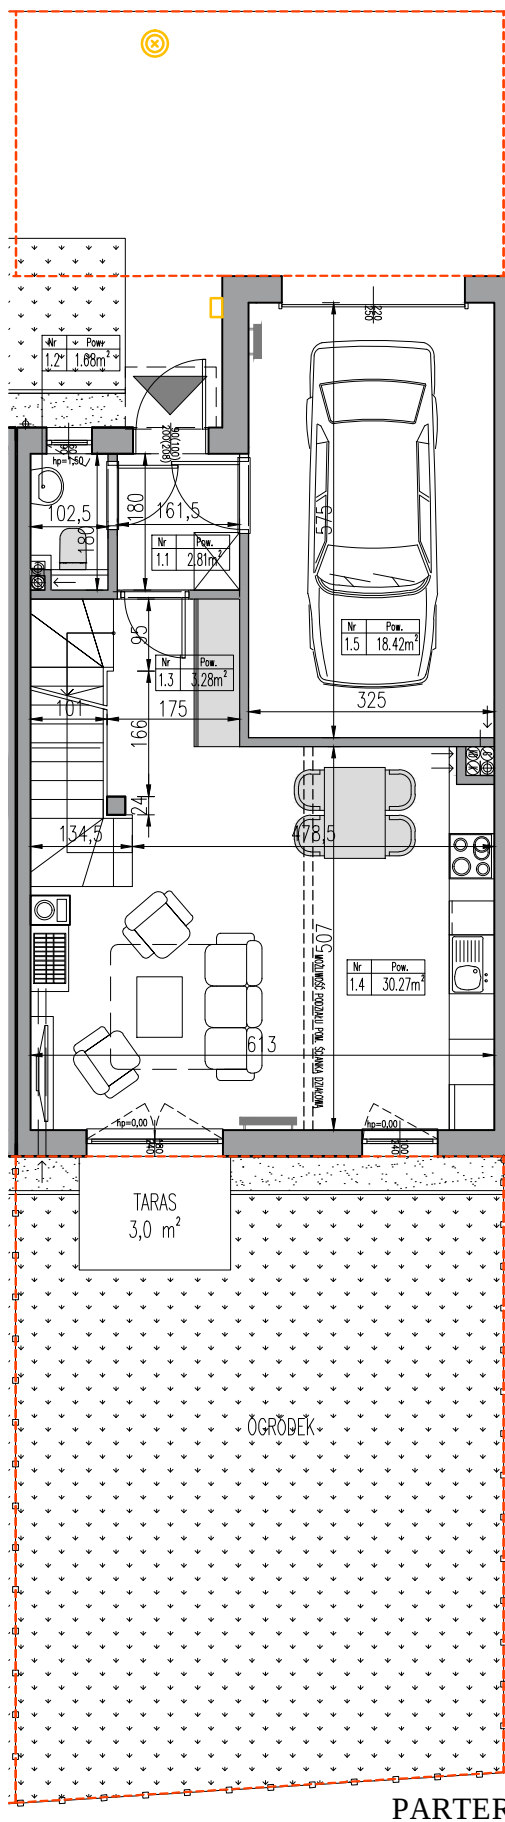

* Niniejsza karta nie jest ofertą w rozumieniu art.66 § 1. Kodeksu Cywilnego.
 ** Aranżacja mieszkania jest przykładowa, nie stanowi wyposażenia mieszkania.
 *** Lokalizacja słupów i skrzynek jest orientacyjna i może ulec zmianie w trakcie budowy ustaleń z gestorem sieci.
 **** Wymiary pomieszczeń, lokalizacja punktów instalacji elektrycznej i sanitarnej, przyborów sanitarnych jest zgodna z projektem budowlanym.
 Na etapie budowy mogą wystąpić niewielkie różnice wymiarów i lokalizacji punktów instalacji.





TAMBUD
ul. Grunwaldzka 6
84-230 Rumia
tel/fax. 58 679 59 21
kom. 501 263 547
kom. 502 115 439
info@tambud.pl
www.tambud.pl

**Osiedle
Camellia**
Rumia, ul. Gabrieli Zapolskiej

Budynek 29 lokal 2

Powierzchnia całkowita	109.89 m²
Powierzchnia użytkowa	91.47 m²

PARTER	38.04m²
1.1. wiatrołap	2.81m ²
1.2. WC	1.68m ²
1.3. komunikacja	3.28m ²
1.4. salon z kuchnią	30.27m ²
PIĘTRO	53.43m²
2.1. łazienka	4.62m ²
2.2. komunikacja	6.23m ²
2.3. sypialnia	8.18m ²
2.4. sypialnia	16.01m ²
2.5. sypialnia	18.39m ²
1.5. garaż	18.42m ²

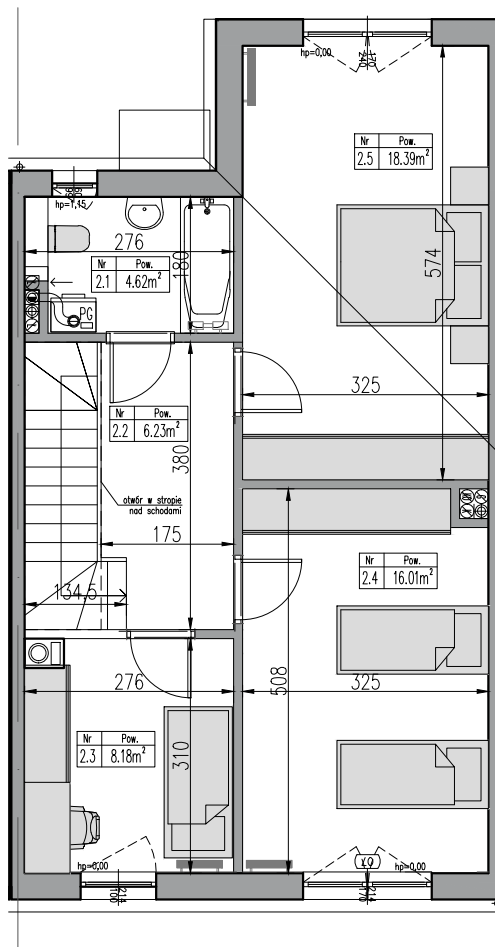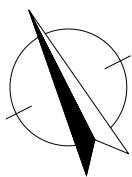

PIĘTRO



LEGENDA:

- granica terenu do wyłącznego korzystania dla danego mieszkania
- granica ogrodzenia
- lokalizacja skrzynek elektrycznych / gazowych
- ⊙ słup oświetleniowy

* Niniejsza karta nie jest ofertą w rozumieniu art.66 § 1. Kodeksu Cywilnego.
 ** Aranżacja mieszkania jest przykładowa, nie stanowi wyposażenia mieszkania.
 *** Lokalizacja słupów i skrzynek jest orientacyjna i może ulec zmianie w trakcie budowy ustaleń z gestorem sieci.
 **** Wymiary pomieszczeń, lokalizacja punktów instalacji elektrycznej i sanitarnej, przyborów sanitarnych jest zgodna z projektem budowlanym.
 Na etapie budowy mogą wystąpić niewielkie różnice wymiarów i lokalizacji punktów instalacji.

